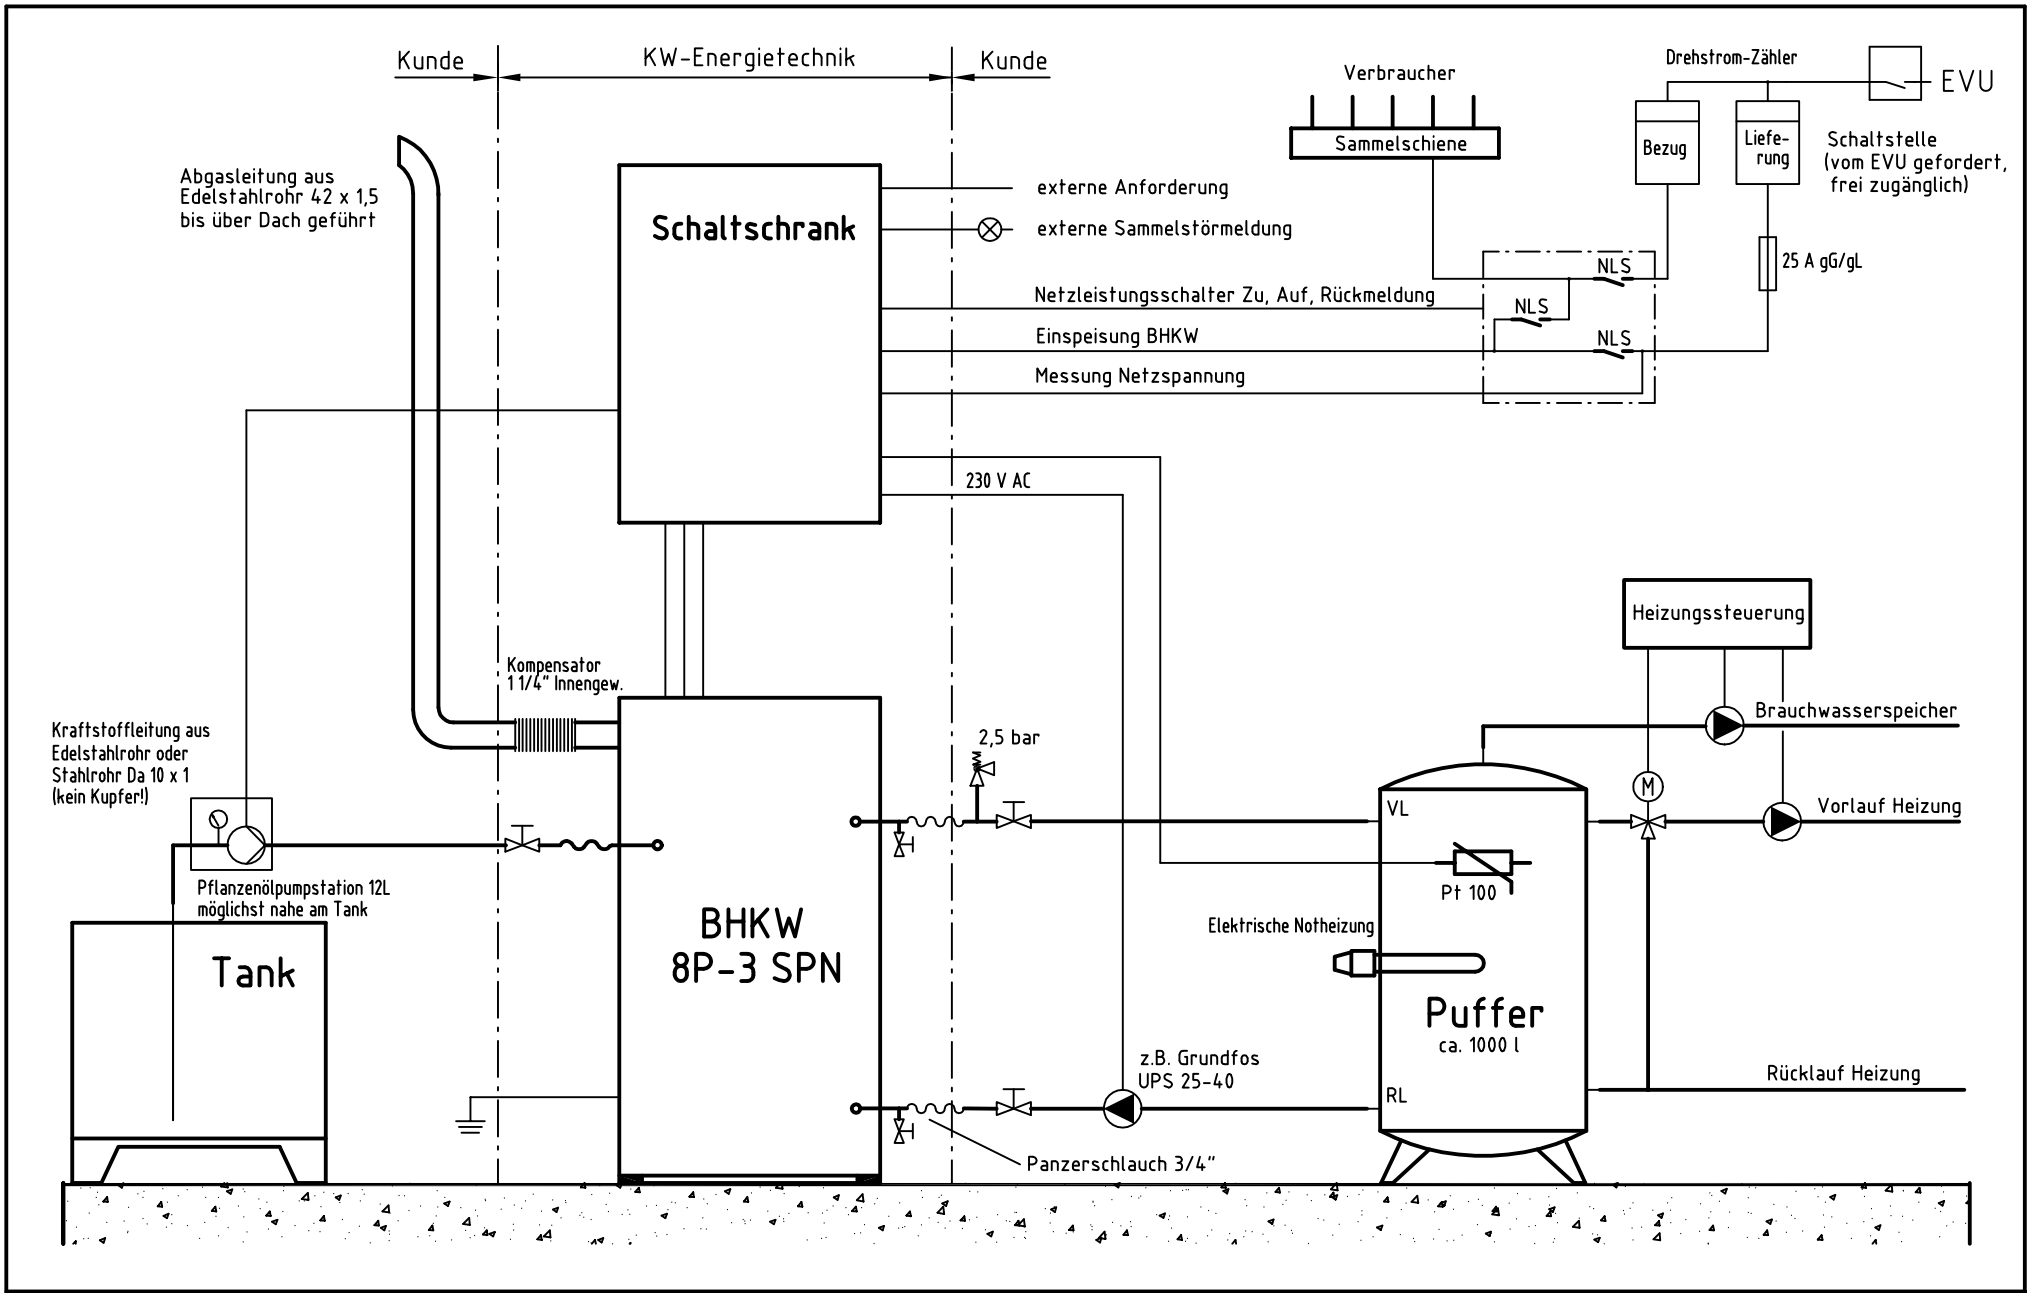

KW Energie Technik	Zeichn.-Nr. / Teil-Nr. 8P3SPN 20 004	Benennung Einbindungsschema Gesamteinspeisung	BHKW-Typ: KWE 8P-3 SPN	A. Weigel	Änd.-Index	Blatt 1
	CAD-Zeichnung, alle Rechte vorbehalten, Schutzvermerk nach DIN 34		Technische Änderungen vorbehalten	02.11.2005		von 1