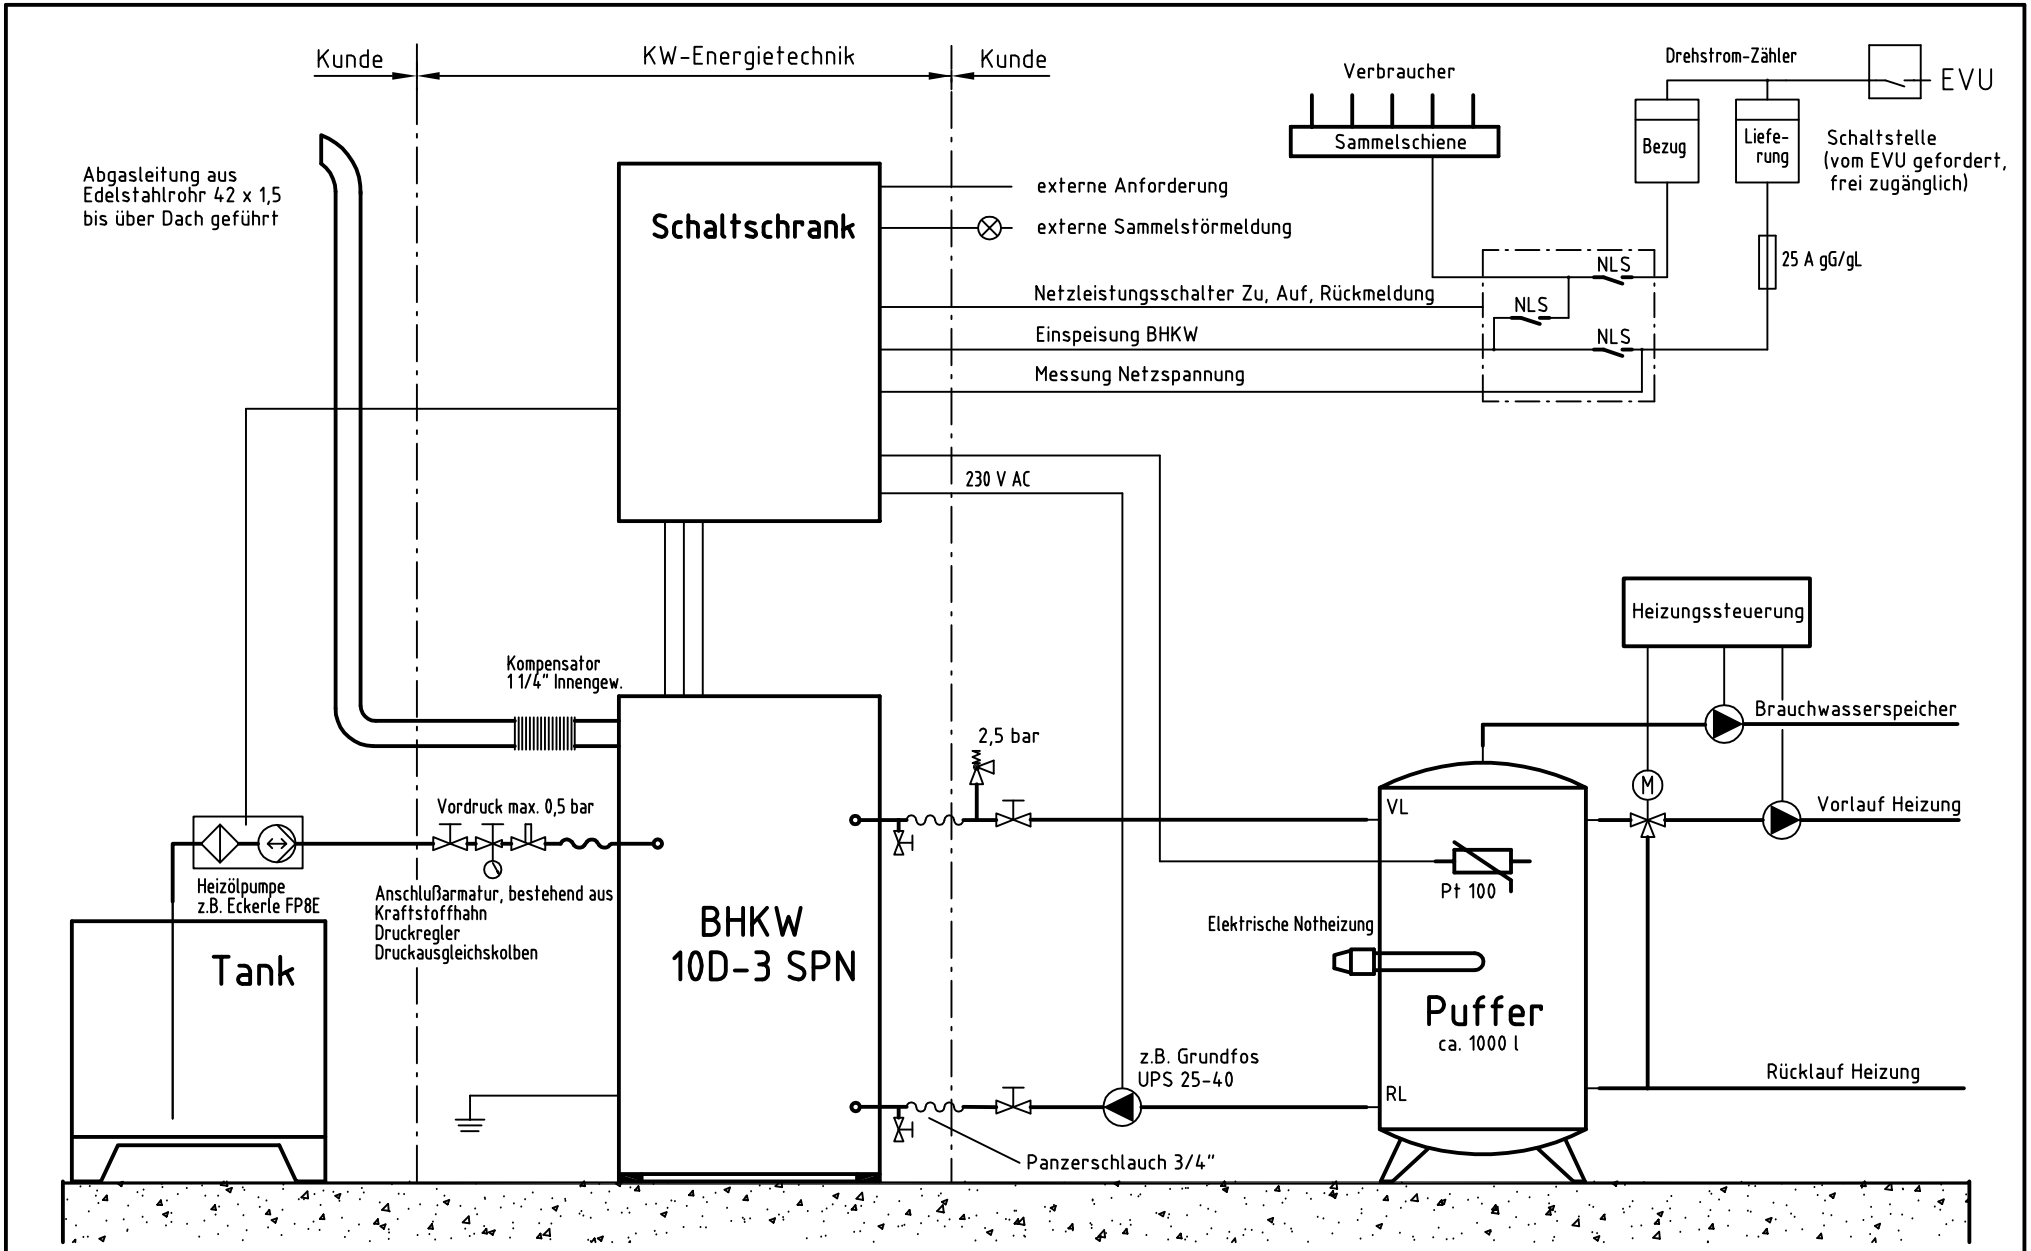

KW Energie Technik	Zeichn.-Nr. / Teil-Nr. 10D3SPN 20 004	Benennung Einbindungsschema Gesamteinspeisung	BHKW-Typ: KWE 10D-3 SPN	A. Weigel	Änd.-Index
	CAD-Zeichnung, alle Rechte vorbehalten, Schutzvermerk nach DIN 34		Technische Änderungen vorbehalten	06.03.2007	Blatt 1 von 1