


- Rückansicht -

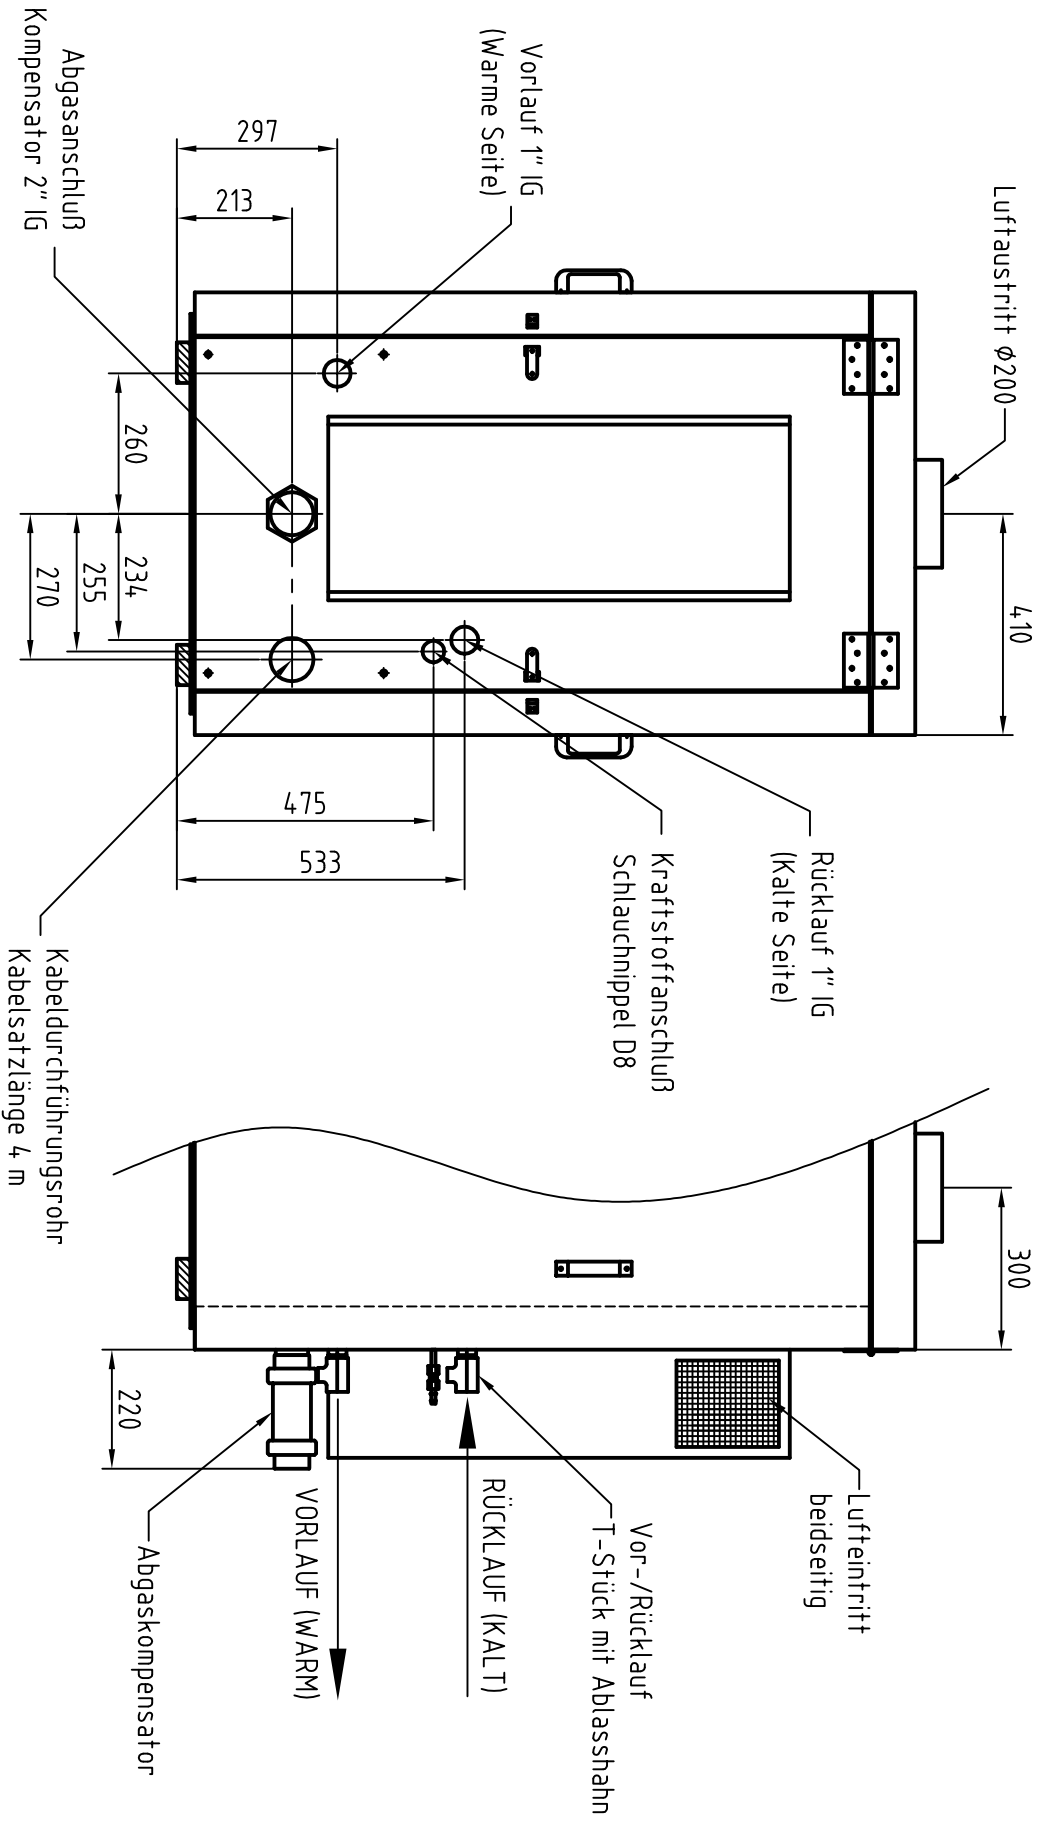

Zeichn.-Nr. / Teil-Nr.

25P4AP 20 003

Benennung

Anschlußzeichnung

CAD-Zeichnung, alle Rechte vorbehalten, Schutzmerk nach DIN 34

BHKW-Typ: 25P-4-AP

A. Weigel

Maßstab

1:14

Änd.-Index

Blatt

1 von 1

Technische Änderungen vorbehalten

31.10.2005